





Restaurant am Turm inklusive Terrasse

Mit 494 m² bietet das Restaurant am Turm Raum für bis zu 400 Personen. Ideal für Ihre Firmenfeier, Hochzeitsfeier und Familienfeier jeglicher Art. Ein exklusiver Außenbereich/Terrasse ist inklusive.

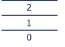






Details

	Etage	EG
	Fläche	494 m ²
	Größe	—
	Höhe	—

Personen

	Kino	—
	U-Form	—
	Empfang	400
	Parlament	—
	Bankett	140
	Block	140
	Corona-konform	60


Ausstattung

-  Barrierefrei zugänglich
-  Tageslicht
-  WLAN
-  Separater Eingang
-  Ansprechpartner vor Ort

Weitere Ausstattung auf Anfrage möglich

-  Moderationskoffer
-  Pinnwand & Flipchart
-  Projektionsmöglichkeit
-  Rednerpult
-  Weitere Mikrofone
-  Technischer Support

Grundriss Restaurant am Turm

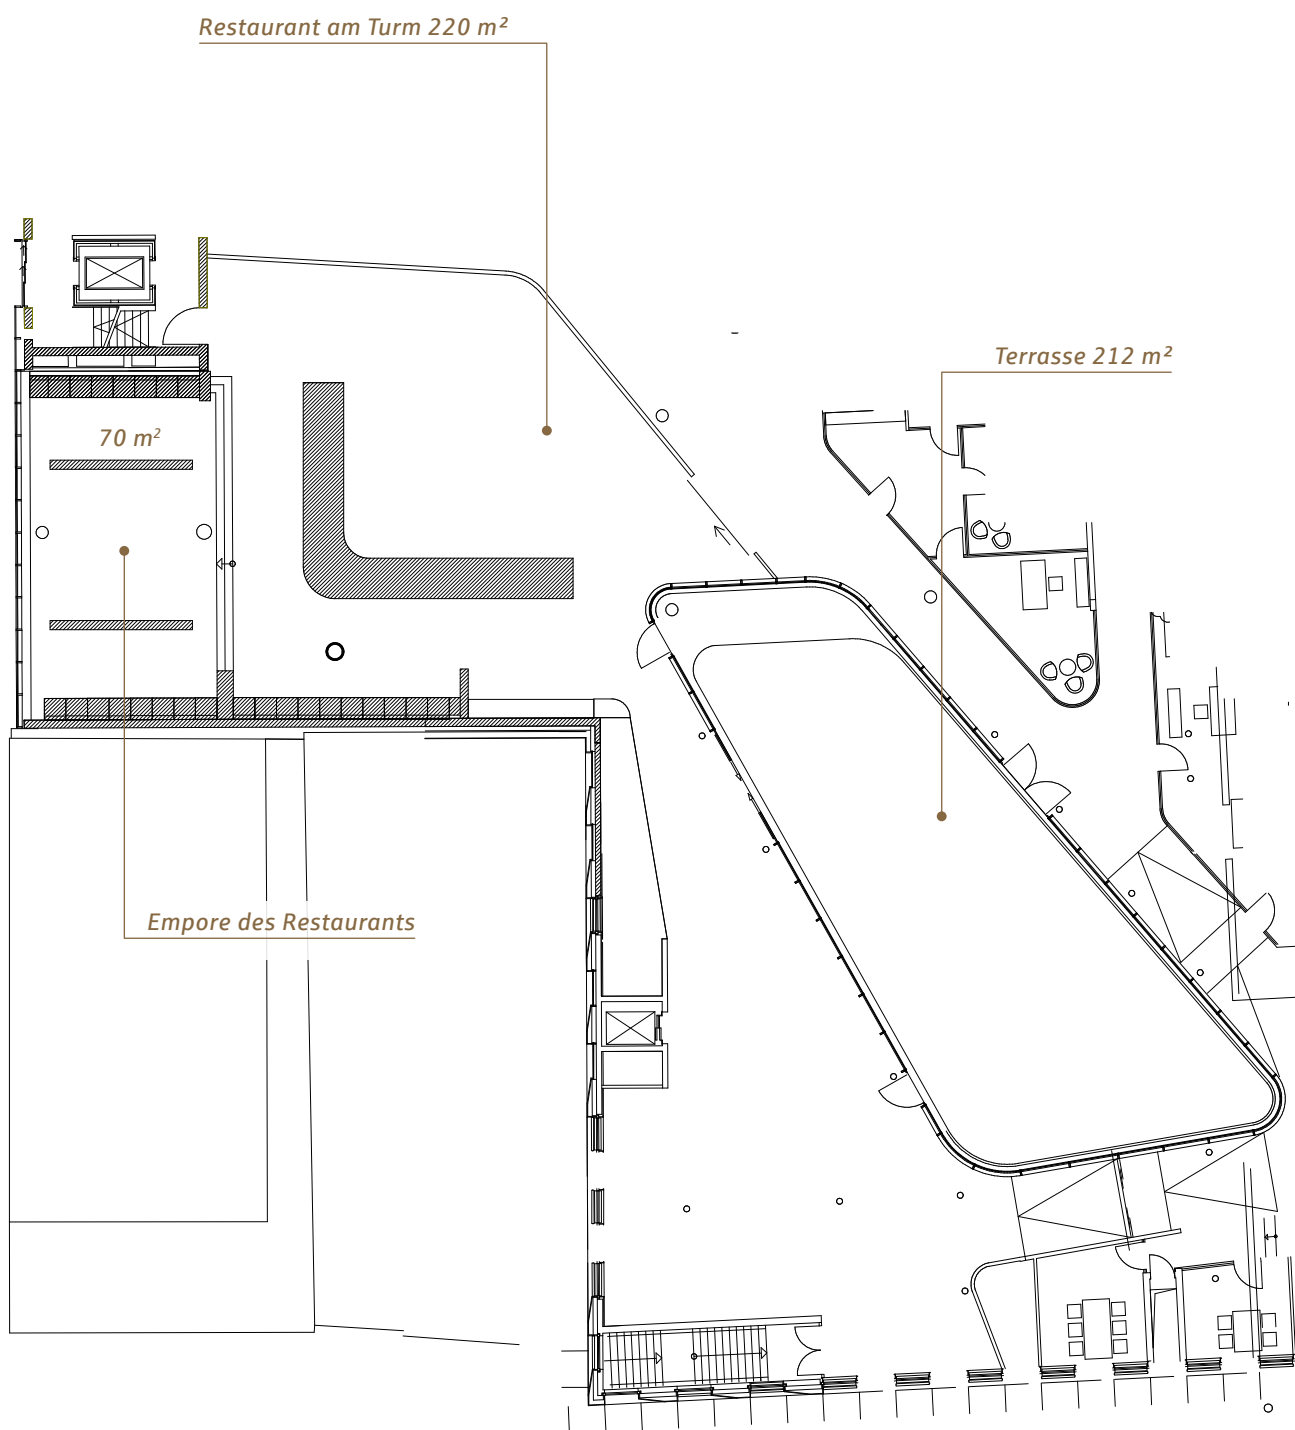

Maßstab 1:150

