

# Studio

Mit 144 m<sup>2</sup> ist das Studio ideal für Tagungen, Seminare, Fachvorträge, Hochzeitsfeiern, Familienfeiern, kleine Hausmessen und Stehempfänge mit bis zu 100 Personen. Ein besonderes Highlight ist die Mitnutzung der Dauerausstellung »Gold.Geld.Gesellschaft.«.



## Details

	Etage	1
	Fläche	144 m <sup>2</sup>
	Größe	13,8 x 9,1 m
	Höhe	3,1 m

## Personen

	Kino	100
	U-Form	32
	Empfang	100
	Parlament	60
	Bankett	100
	Block	32
	Corona-konform	34

## Ausstattung

	Barrierefrei zugänglich		Mikrofonanlage inkl. einem Headset und einem Handsender
	Tageslicht		Anschlüsse: HDMI, Lightning, Port
	WLAN		DVD Player
	Kabelgebundener Internetzugang		Rednerpult mit Mikrofon
	Projektionsmöglichkeit hochauflösender Laser Beamer mit 5000 ANSI-Lumen		Tagungsfoyer vorhanden
	Projektionsfläche		Ansprechpartner vor Ort


## Weitere Ausstattung auf Anfrage möglich

	Moderationskoffer		Weitere Mikrofone
	Pinnwand & Flipchart		Technischer Support

# Grundriss Studio

WC Damen & Herren

»Gold.Geld.Gesellschaft.«

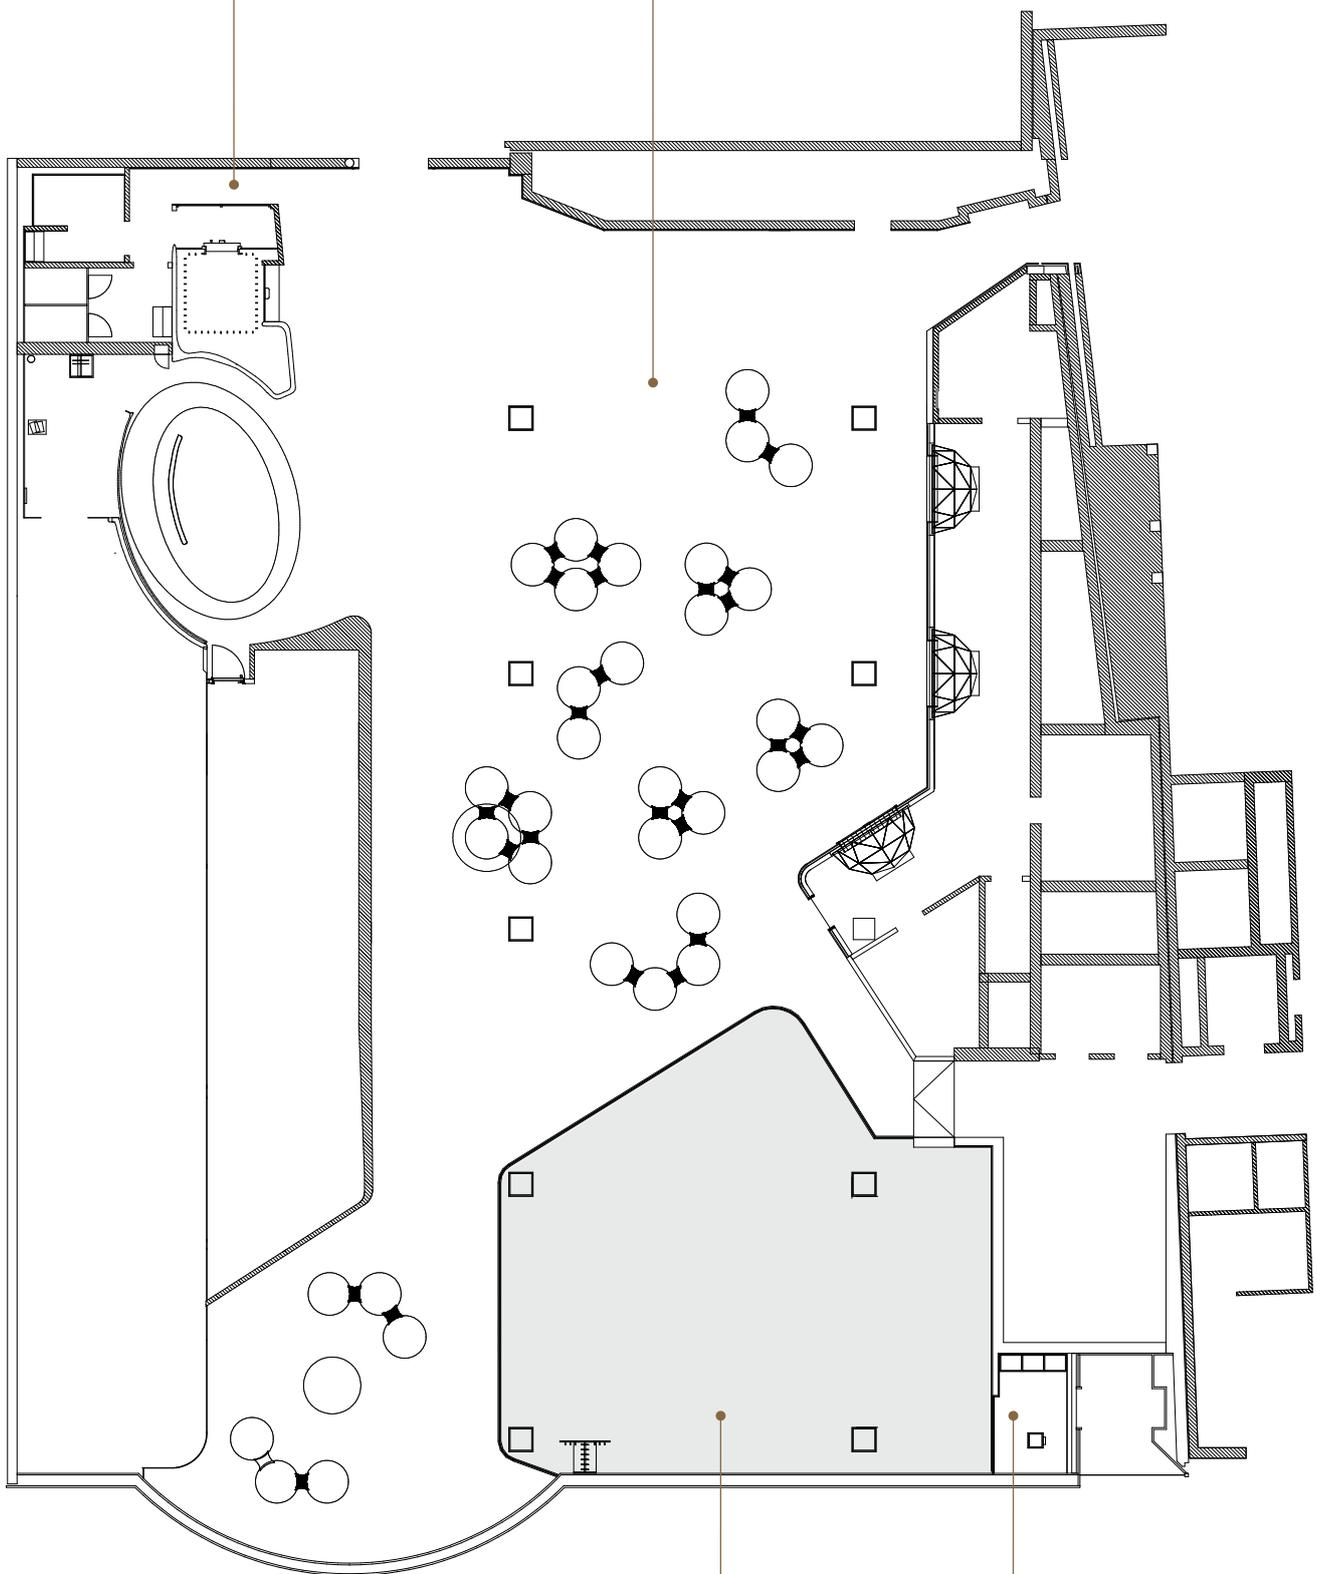

Maßstab 1:150



Studio 144 m<sup>2</sup>

Medientechnik