Full-Service

Konferenz 13.03

Der 50 m² große Tagungsraum im 13. Stock des Sparkassenturms ist ideal für Seminare, Besprechungen, Workshops oder Sitzungen jeglicher Art mit bis zu 16 Personen. Er verfügt über einen herrlichen Ausblick.

Details

Etage	13
Fläche	50 m²
Größe	8,1 x 6,5 m
Höhe	3 m

Personen

Kino	—
U-Form	—
Empfang	—
Parlament	—
Bankett	—
Block	16
Corona-konform	8

Ausstattung

- Barrierefrei zugänglich
- Tageslicht
- WLAN
- Kabelgebundener Internetzugang
- Touchpanel-Steuerung
- Videodisplay 75 Zoll
- Anschlüsse: HDMI, VGA
- Tagungsfoyer vorhanden
- Ansprechpartner vor Ort

Weitere Ausstattung auf Anfrage möglich

- Moderationskoffer
- Pinnwand & Flipchart
- Weitere Mikrofone
- Technischer Support

Buchung unter **www.turmquartier.de/raum/konferenz-13-03**

Turm Quartier

Grundriss Konferenz 13.03

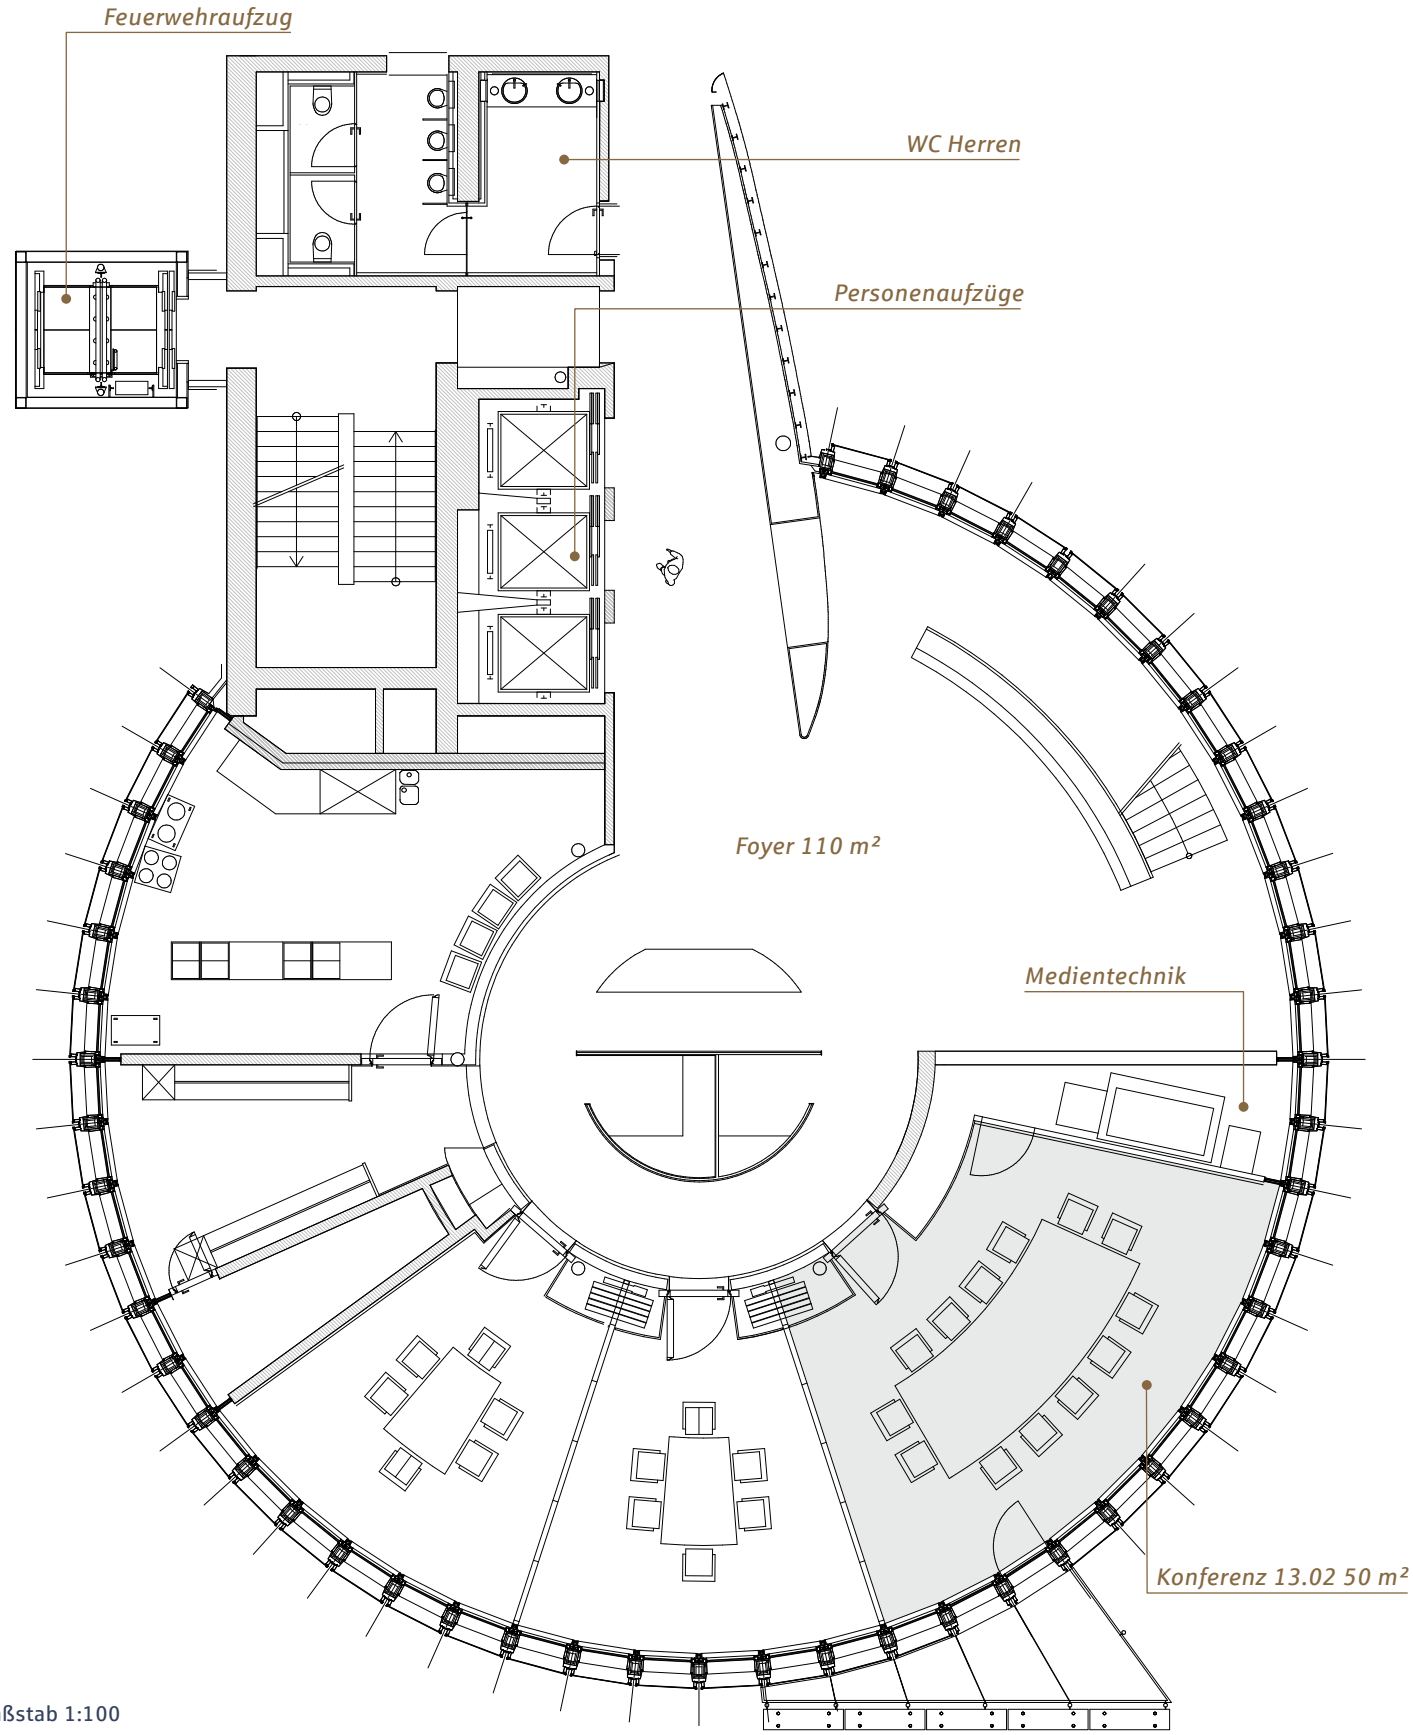

Maßstab 1:100

0 1 2 3 4 5

TurmQuartier
Poststraße 3
75172 Pforzheim

T + 49 (0) 7231. 99 - 33 06
info@turmquartier.de
www.turmquartier.de

Turm Quartier